

Projekt: Villa Steinhaus - Thalheimer Straße

Bauherr: Pongratz

Planinhalt:
Lageplan

Plan:
 Vorentwurf

Planzeichner:
 ARCH. DI. Staudinger

Plan-Nr.:

Datum:
 16. Februar 2018


Maßstab:
 1:200

dominik staudinger
 architekturbüro

arch. di dominik staudinger
 nibelungengasse 2, 8010 graz
 tel/fax 0316/835254
 mobil 0660/8352541
 office@dominikstaudinger.com
 www.dominikstaudinger.com

ZT

staatlich
 befugter und
 besideter
 ziviltechniker
 für
 architektur.

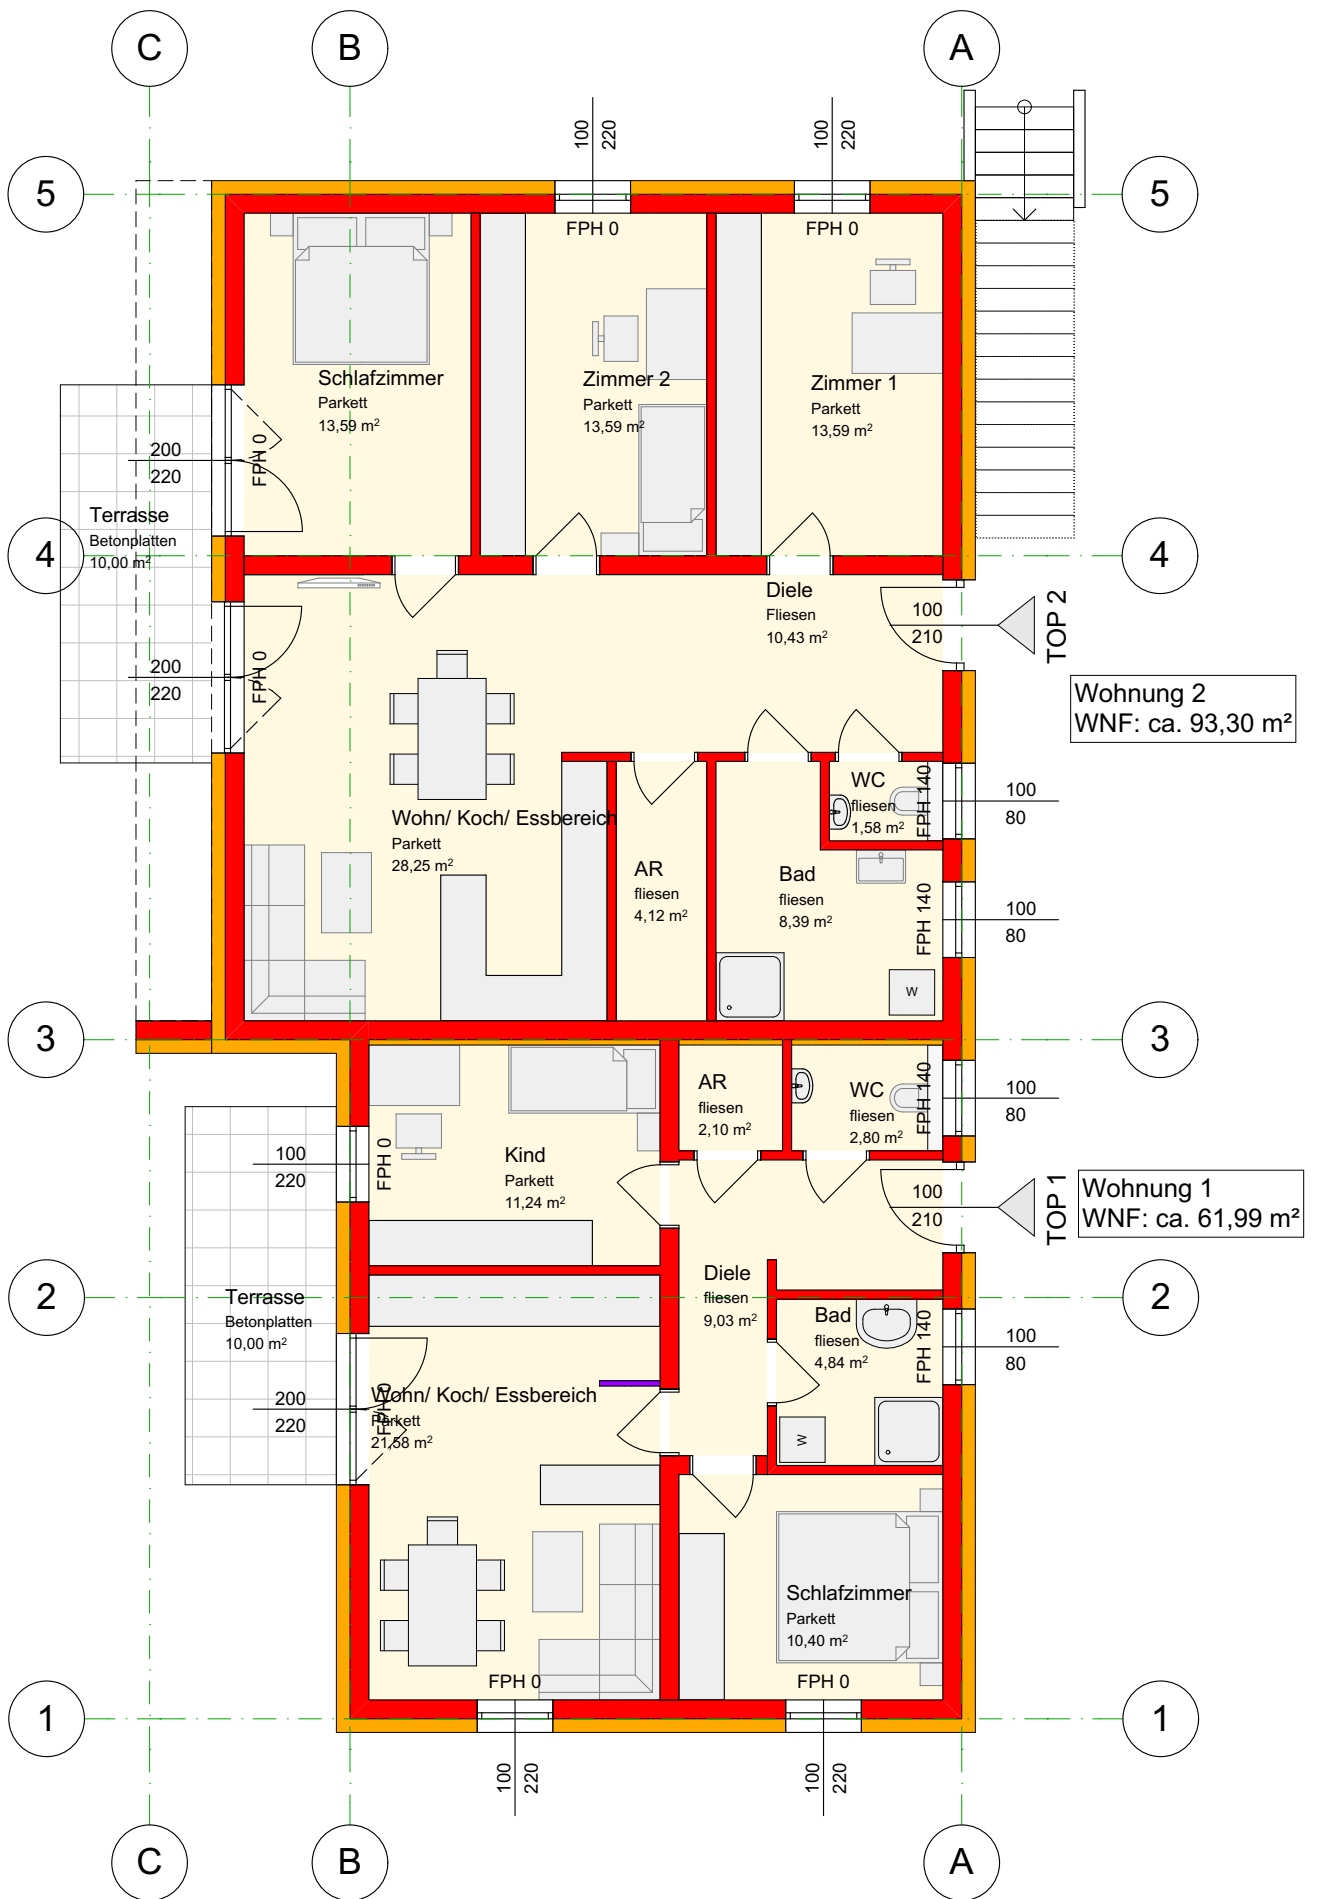

Projekt: Villa Steinhaus - Thalheimer Straße

Bauherr: Pongratz

Plan: Vorentwurf

Planzeichner: ARCH. DI. Staudinger

Planinhalt: Grundriss EG

Plan-Nr.:

Datum: 16. Februar 2018


Maßstab: 1:100

dominik staudinger
architekturbüro

arch. di dominik staudinger
nibelungengasse 2, 8010 graz
tel/fax 0316/835254
mobil 0660/8352541
office@dominikstaudinger.com
www.dominikstaudinger.com

ZT

städtlich
befugter und
besideter
Eiviltechniker
für
Architektur.

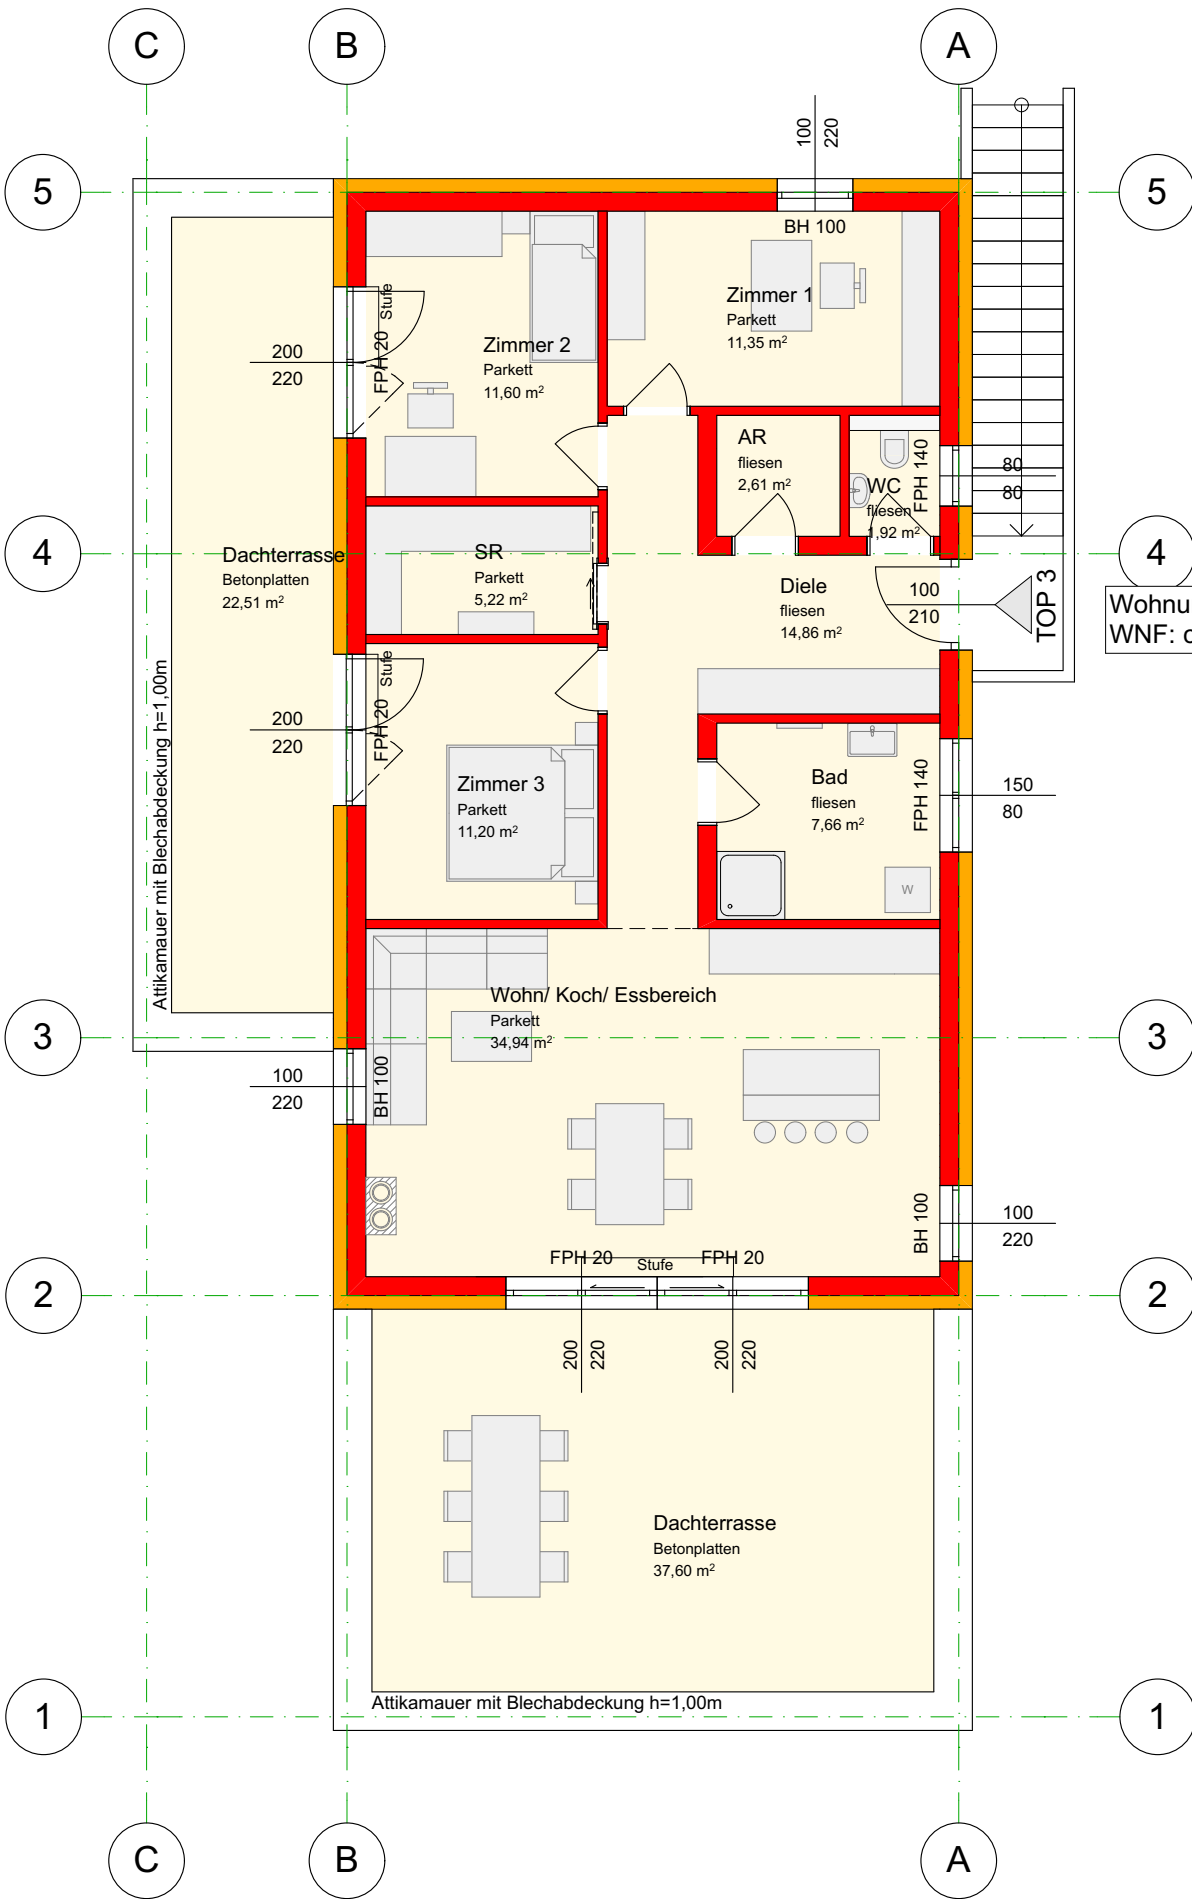

Wohnung 2
WNF: ca. 101,36 m²

Projekt: Villa Steinhaus - Thalheimer Straße

Bauherr: Pongratz

Planinhalt:
Grundriss OG

Plan: Vorentwurf

Planzeichner:
ARCH. DI. Staudinger

Plan-Nr.:

Datum:
16. Februar 2018

Maßstab:
1:100

dominik staudinger
architekturbüro

arch. di dominik staudinger
nibelungengasse 2, 8010 graz
tel/fax 0316/835254
mobil 0660/8352541
office@dominikstaudinger.com
www.dominikstaudinger.com

ZT
städtlich
befugter und
besideter
Eiviltechniker
für
Architektur.