
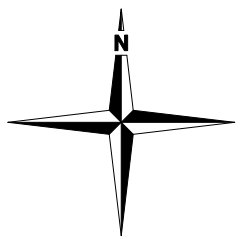


KLEINWEITENDORFSTRASSE

ACKERWEG

NEUER WEG

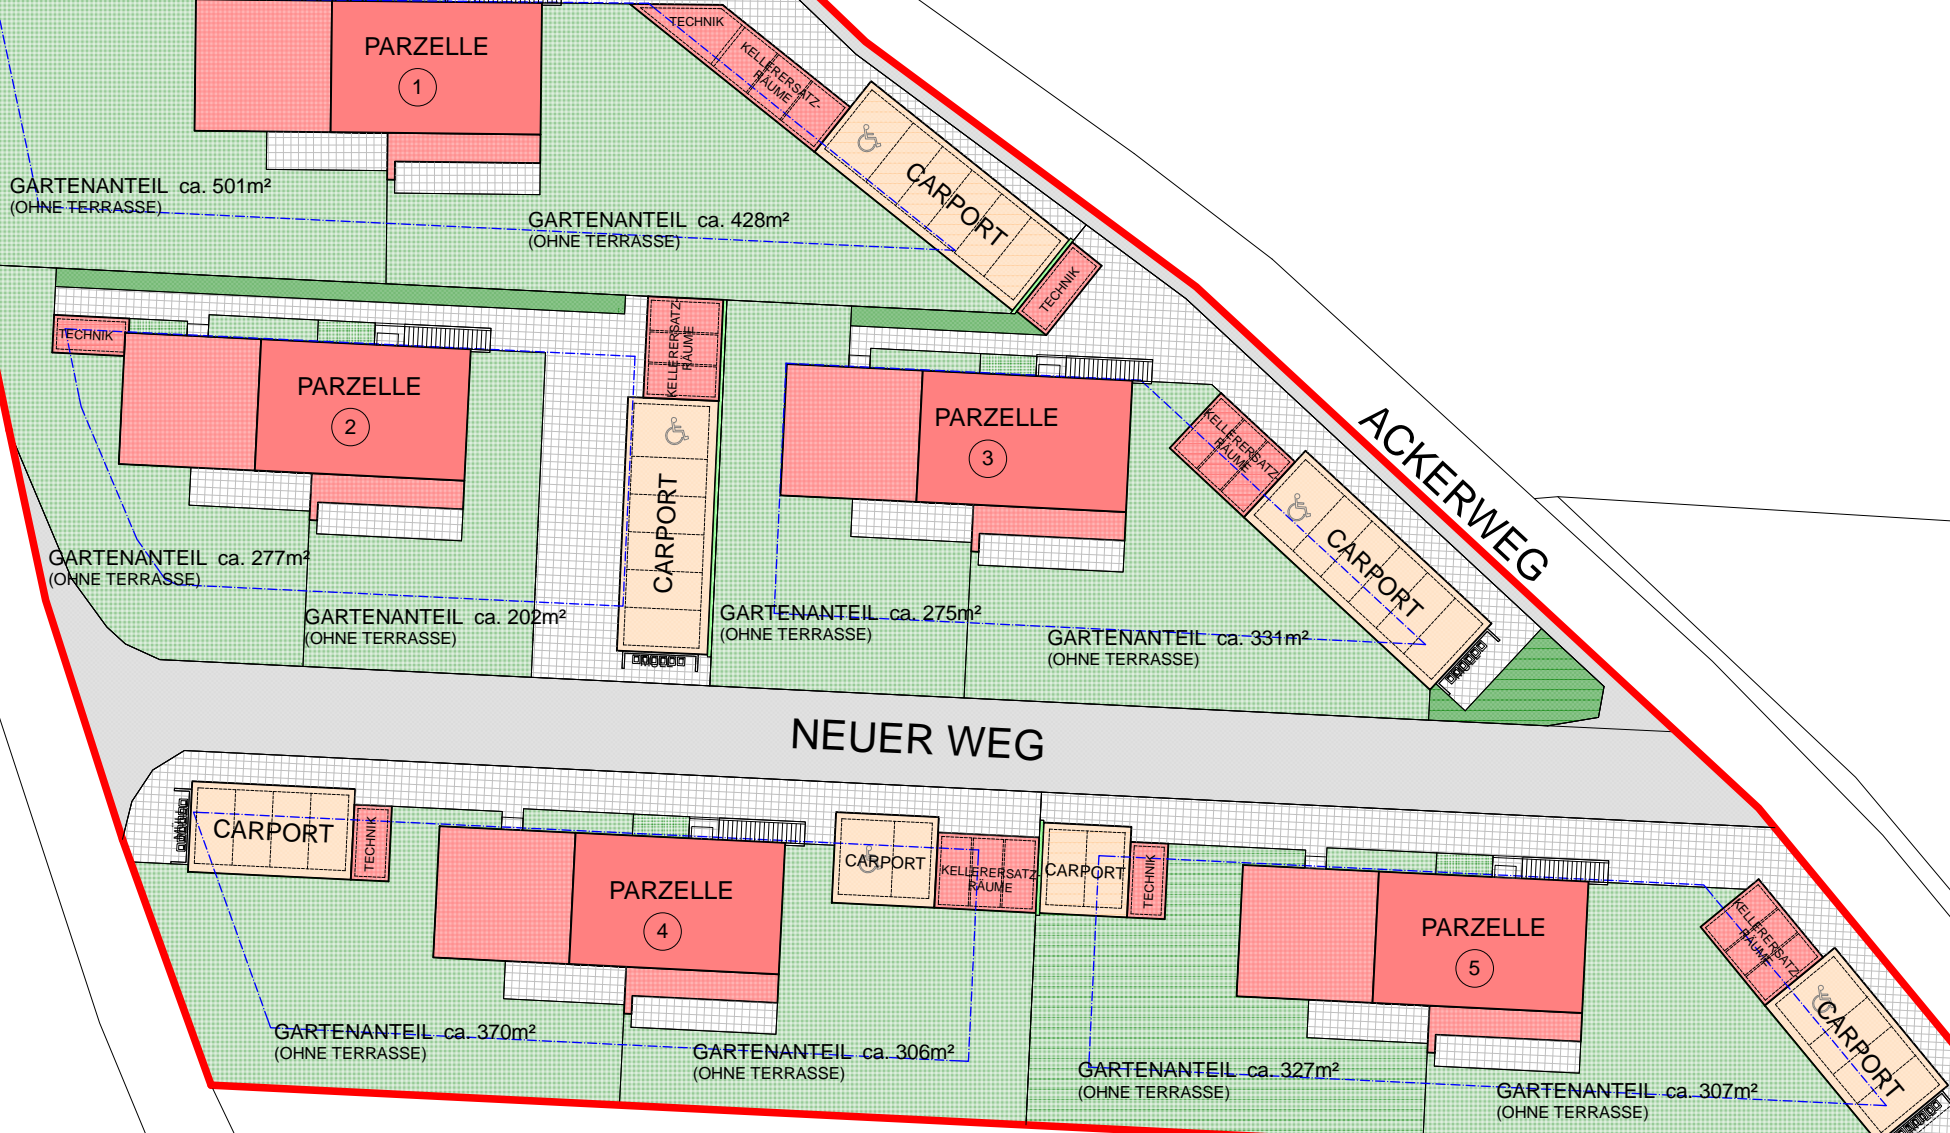

Beispielhafte Darstellung!!!!