

Projekt: Villen - Grafenegg
Verkaufsplan

Bauherr: Pongratz

Wohnnutzfläche pro Haus
Gesamt ~250m²

Planinhalt:
GR HAUS EG

Plan:
Verkaufsplan

Planzeichner:
ARCH. DI. Staudinger

Plan-Nr.:
ds413


Datum:
27. Juni 2017

Maßstab:
1:100

dominik staudinger
architekturbüro

arch. di dominik staudinger
nibelungengasse 2, 8010 graz
tel/fax 0316/835254
mobil 0660/8352541
office@dominikstaudinger.com
www.dominikstaudinger.com

ZT
staatlich
befugter und
besideter
ziviltechniker
für
Architektur.

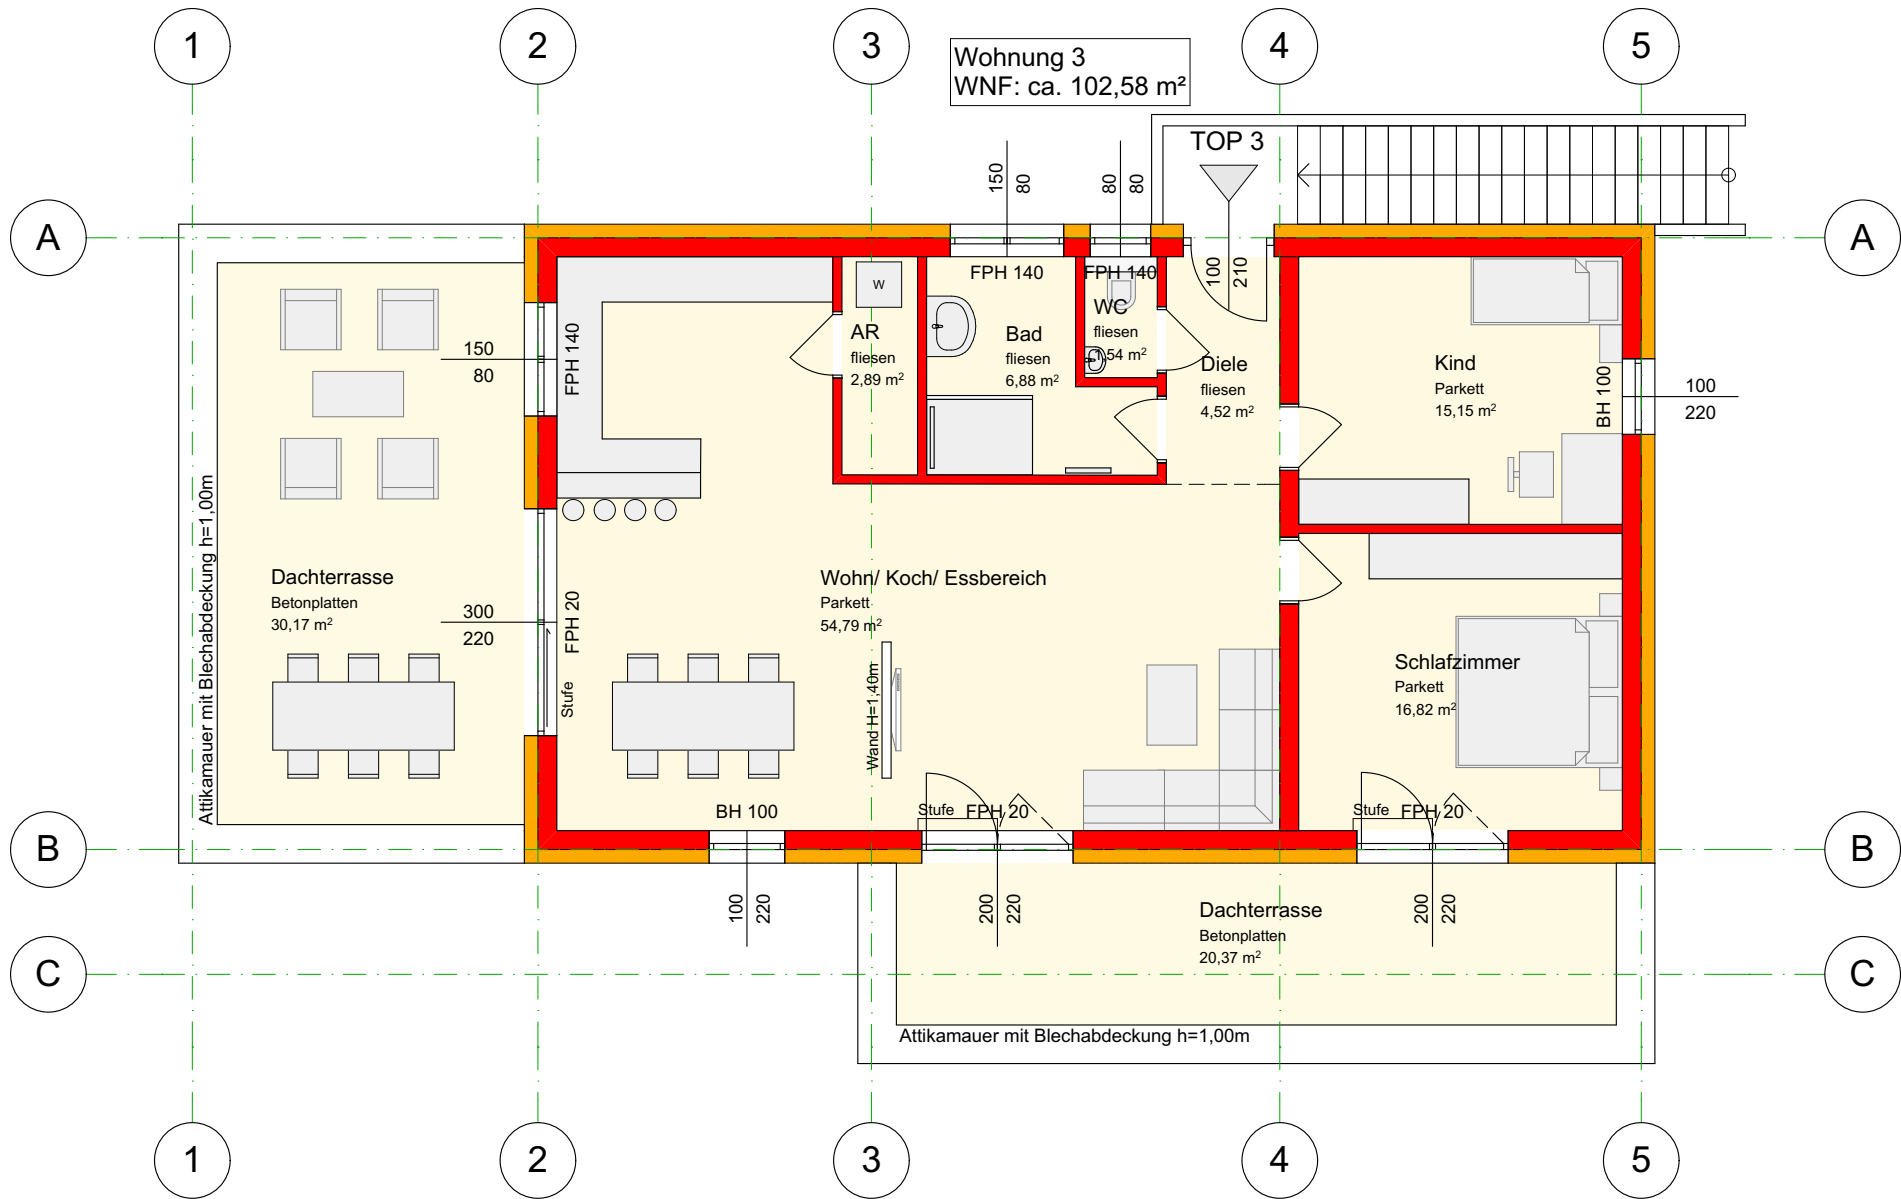

Projekt: Villen - Grafenegg
Verkaufsplan

Bauherr: Pongratz

Wohnnutzfläche pro Haus
Gesamt ~250m²

Planinhalt:
GR HAUS OG

Plan:
Verkaufsplan

Planzeichner:
ARCH. DI. Staudinger

Plan-Nr.:
ds413

Datum:
27. Juni 2017

Maßstab:
1:100

dominik staudinger

architekturbüro

arch. di dominik staudinger

nibelungengasse 2, 8010 graz
tel/fax 0316/835254
mobil 0660/8352541
office@dominikstaudinger.com
www.dominikstaudinger.com

ZT

staatlich
befugter und
besideter
ziviltechniker
für
Architektur.